


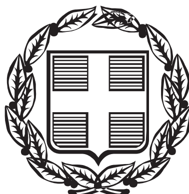

ΕΦΗΜΕΡΙΣ ΤΗΣ ΚΥΒΕΡΝΗΣΕΩΣ

ΤΗΣ ΕΛΛΗΝΙΚΗΣ ΔΗΜΟΚΡΑΤΙΑΣ

ΤΕΥΧΟΣ ΤΕΤΑΡΤΟ **Αρ. Φύλλου 693**

27 Ιουνίου 2005

ΠΕΡΙΕΧΟΜΕΝΑ

ΑΠΟΦΑΣΕΙΣ

ΑΠΟΦΑΣΕΙΣ

Αριθ. 2560 (1)

Καθορισμός οριογραμμών αιγιαλού και παραλίας στη θέση «ΜΟΥΝΤΑ» του Δ.Δ Μαυροβουνίου του Δήμου Γυθείου του Ν. Λακωνίας (έμπροσθεν φερόμενης ιδιοκτησίας Σταματάκου Χρυσούλας).

Η ΓΕΝΙΚΗ ΓΡΑΜΜΑΤΕΑΣ ΠΕΡΙΦΕΡΕΙΑΣ ΠΕΛΟΠΟΝΝΗΣΟΥ

Έχοντας υπόψη:

1. Τις διατάξεις του ν. 2971/2001 (ΦΕΚ 285/τ.Α΄/19.12.2001) «Περί αιγιαλού και παραλίας».

2. Τις διατάξεις του ν.δ. 439/1970 «Περί συμπληρώσεως των διατάξεων περί αιγιαλού».

3. Τις διατάξεις του ν. 3200/1955 «Περί διοικητικής αποκέντρωσης» όπως αυτές τροποποιήθηκαν και ισχύουν σήμερα.

4. Τις διατάξεις του άρθρου 19 παρ. 5 του ν. 2344/1995, του άρθρ. 52 παρ. 6 ν. 2218/1994, του άρθρ. 4 παρ. 7 του ν. 2240/1994, δυνάμει των οποίων αρμοδιότητες του Υπουργείου Οικονομικών, που είχαν μεταβιβασθεί στους Νομάρχες, ανήκουν στον Περιφ/κό Δ/ντή, σε συνδυασμό με αυτές του άρθρου 14 παρ. 2 του ν. 2388/1996, με τις οποίες προβλέπεται η κατάργηση των θέσεων των Περιφ/κών Δ/ντών, οι αρμοδιότητες πλέον του οποίου περιήλθαν στο Γενικό Γραμματέα της Περιφέρειας και ασκούνται από τον Αναπληρωτή Περιφ/κό Δ/ντή.

5. Τις διατάξεις του τετάρτου εδαφίου της παρ. 2 του άρθρ. 1 και της παρ. 6 του ιδίου άρθρου του ν. 2603/1997 «Διοίκηση, Οργάνωση, Στελέχωση της Περιφέρειας, Ρύθμιση θεμάτων για την Τοπική Αυτοδιοίκηση και άλλες διατάξεις» (ΦΕΚ 107 Α΄), σύμφωνα με τις οποίες οι Περιφερειακές Υπηρεσίες του Υπουργείου Οικονομικών, που συγκροτούσαν την Περιφερειακή Διοίκηση του Νομού της Νομαρχίας, δεν υπήχθησαν στην ενιαία οργανική μονάδα της Περιφέρειας, ούτε καταργήθηκαν, αλλά αποτελούν από 1.9.1997, Υπηρεσίες του Υπουργείου Οικονομικών.

6. Το υπ' αριθμ. 28979/31.7.1997 έγγραφο του Υπουργείου Εσωτερικών, Δημ. Διοίκησης και Αποκέντρωσης, σύμφωνα με το οποίο οι αρμοδιότητες του Γενικού Γραμματέα της Περιφέρειας σε θέματα Υπηρεσιών του Υπουργείου Οικονομικών, μεταφέρονται από 1.9.1997 στον Υπουργό των Οικονομικών.

7. Την υπ' αριθμ. 14850/Δ10685/17.3.2004 (ΦΕΚ 519Β΄/17.3.2004) κοινή απόφαση του Πρωθυπουργού και του Υπουργού Οικονομικών «περί καθορισμού αρμοδιοτήτων των Υφυπουργών Οικ/μίας και Οικ/κών».

8. Την διάταξη του άρθμ. 46 παρ. 21 του ν. 3220/2004 (ΦΕΚ 15/28.1.2004) «Μέτρα Αναπτυξιακής και Κοινωνικής Πολιτικής - αντικειμενικοποίηση του φορολογικού ελέγχου και άλλες διατάξεις».

9. Την υπ' αριθμ. 1030067/796/Α0006/7.4.2004 Εγκύκλιο του Υπουργείου Οικ/μίας και Οικ/κών Δ/νση Οργάνωσης.

10. Την από 27.10.2004 έκθεση της Επιτροπής καθορισμού οριογραμμών αιγιαλού-παραλίας στη θέση «ΜΟΥΝΤΑ» του Δ.Δ. Μαυροβουνίου του Δήμου Γυθείου του Νομού Λακωνίας και το από Φεβρουαρίου 2003 τοπογραφικό διάγραμμα του Τοπ/φου Μηχ/κού Κονίδα Ιωάννη σε κλίμακα 1:500 το οποίο έχει θεωρηθεί στις 9.4.2003 από την Τοπ/φο Μηχανικό της Κτηματικής Υπηρεσίας του Ν. Λακωνίας Περδικογιάννη Ευφροσύνη.

11. Το υπ' αριθμ. 544.5/65/2005 αρ. σχ. 15420/26.1.2005 έγγραφο του Γενικού Επιτελείου Ναυτικού, αποφασίζουμε:

Επικυρώνουμε την από 27.10.2004 έκθεση της Επιτροπής καθορισμού οριογραμμών αιγιαλού-παραλίας στη θέση «ΜΟΥΝΤΑ» του Δ.Δ. Μαυροβουνίου του Δήμου Γυθείου του Νομού Λακωνίας και το από Φεβρουάριο 2003 τοπογραφικό διάγραμμα του Τοπ/φου Μηχ/κού Κονίδα Ιωάννη σε κλίμακα 1:500 το οποίο έχει θεωρηθεί στις 9.4.2003 από την Τοπ/φο Μηχανικό της Κτηματικής Υπηρεσίας του Ν. Λακωνίας Περδικογιάννη Ευφροσύνη.

Στο παραπάνω διάγραμμα καθορίστηκε η οριογραμμή του αιγιαλού με κόκκινη συνεχή πολυγωνική γραμμή με στοιχεία 1 (καθορισμένη κορυφή αιγιαλού) -21-22-23-...-36-37-38. Καθορίστηκε η οριογραμμή της παραλίας με κίτρινη συνεχή πολυγωνική γραμμή με στοιχεία 1' (καθορισμένη κορυφή παραλίας)-1''-2'-22'-23'-..,-36'-37'-38' της οποίας οι κορυφές εξασφαλίζονται με παράλληλη μετάθεση της κόκκινης πολυγωνικής γραμμής του αιγιαλού κατά δέκα (10) μέτρα.

Στη ζώνη της παραλίας δεν υπάρχουν κτίσματα.

Η παρούσα απόφαση να δημοσιευθεί μαζί με την έκθεση της Επιτροπής και το τοπογραφικό διάγραμμα στην Εφημερίδα της Κυβερνήσεως.

Τρίπολη, 23 Φεβρουαρίου 2005

Η Γενική Γραμματέας Περιφέρειας
ΑΓΓΕΛΑ ΑΒΟΥΡΗ

ΕΚΘΕΣΗ ΕΠΙΤΡΟΠΗΣ

Καθορισμός οριογραμμών αιγιαλού-παραλίας του ν. 2971/2001 στη θέση «Μούντα» Δ.Δ. Μαυροβουνίου του Δήμου Γυθείου του Ν. Λακωνίας.

Οι κάτωθι υπογεγραμμένοι:

1) Βλαχάκος Κωνσταντίνος, Προϊστάμενος της Κτηματικής Υπηρεσίας.

2) Περδικογιάννη Ευφροσύνη, Τοπ/φος Μηχ/κός,υπάλληλος Κτηματικής Υπηρεσίας.

3) Σπυρόπουλος Νικόλαος, Σημαιοφόρος ΛΣ. Υ/Χ Γυθείου.

4) Ηλιοπούλου Κωνσταντίνα, Αρχ. Μηχ/κός. Δ/ντρια του τμήματος Πολεοδ. Χωροτ. και Περιβ/ντος Νομαρχιακής Αυτ/σης Λακωνίας.

5) Αθανασούλης Ιωάννης, Πολ/κός Μηχ/κός της Δ/νσης ΠΕ.ΧΩ. Περιφέρειας Πελ/σου, αποτελούντες την επιτροπή καθορισμού των ορίων του αιγιαλού δυνάμει του αρθ. 3 παρ. 1 του ν. 2971/2001, όπως έχουν οριστεί με την υπ'αριθμ. 14755/8.10.2004 Απόφαση τη Γενικής Γραμματέως Περφέρειας Πελ/σου.

Έχοντας υπόψη:

1) Την από 25.2.2003 αίτηση του Πέτρου Κων/νου Τσιρβάκου, για λογαριασμό της Άντας Σταματάκου, για καθορισμό αιγιαλού-παραλίας στη συγκεκριμένη θέση,

2) Το από 15.2.2003 Διάγραμμα του Τοπ/φου Μηχ/κού Ιωάννη Γ. Κονίδα,που έχει θεωρηθεί στις 9.4.2003 από την Τοπ/φο Μηχ/κό Κτηματικής Υπηρεσίας Ν. Λακωνίας Περδικογιάννη Ευφροσύνη,

3) Τον καθορισμένο αιγιαλό-παραλία-παλ. αιγιαλό (ΦΕΚ 205Δ'), που έχει επανακαθοριστεί με την υπ' αριθμ. 1074009/6563/Β0010/12.12.2003 Απόφαση Υπουργείου Οικ/κών (ΦΕΚ 21Δ΄/21.1.2004),

4) Τις διατάξεις του ν. 2971/2001 και τη σχετική δικαστική και διοικητική νομολογία.

5) Τα στοιχεία καθορισμού αιγιαλού και παραλίας που προβλέπονται από το άρθρο 9 του ν. 2971/2001 και ειδικότερα:

α. Τη γεωμορφολογία του εδάφους για την οποία αναλυτικά αναφέρεται ότι:

1) Η μορφολογία της ακτής συνίσταται από:

Βραχώδη πρανή με κατακόρυφες κλίσεις.

2) Της ακτής συνέχονται εκτάσεις.

i) Με έδαφος βραχώδες

ii) Εντός οικισμού

iii) Δομημένες με αραιή δόμηση

iiv) Με χρήση τουριστική.

3) Το φυσικό όρο βλάστησης συνίσταται από:

Δενδρώδη φυσική βλάστηση.

β. Το γεγονός ότι στην περιοχή δεν εντοπίστηκαν παράκτιοι φυσικοί πόροι.

γ. Τα πορίσματα από την εκτίμηση των μετεωρολογικών στοιχείων της περιοχής, ήτοι το γεγονός ότι η περιοχή δεν προσβάλεται από ισχυρούς ανέμους γιατί είναι προστατευμένη λόγω του ότι βρίσκεται μέσα σε υπήνεμο κόλπο.

δ. Τη μορφολογία του πυθμένα ο οποίος συνίσταται από βραχώδη σύσταση και ήπιες κλίσεις με μικρά βάθη κοντά στην ακτή πράγμα που συνεπάγεται τη θραύση του κύματος και την εκτόνωση της ενέργειάς του σε μεγάλη απόσταση από την ακτογραμμή και συνεπώς μικρή επίδραση στην ακτή.

ε. Τον τομέα ανάπτυξης κυματισμού σε σχέση με το μέτωπο της ακτής ότι δηλαδή πρόκειται για ακτή με μικρό ανάπτυγμα πελάγους,

στ. Την μη ύπαρξη νόμιμων έργων.

ζ. Την μη ύπαρξη εγκεκριμένων χωροταξικών κατευθύνσεων και χρήσεων γης που επηρεάζουν την παράκτια ζώνη.

η. Την μη ύπαρξη δημόσιου κτήματος.

θ. Το υφιστάμενο Κτηματολόγιο.

ι. Την μη ύπαρξη ευπαθών οικοσυστημάτων και προστατευόμενων περιοχών.

6) Την από 19.1.2004 έκθεση της ίδιας Επιτροπής.

7) Του υπ' αριθμ. 544.5/909/2004 αρ. σχεδ. 1178/25.8.2004 έγγραφο του ΓΕΝ.

ΑΠΟΦΑΣΙΖΕΙ


Καθορίζει την οριογραμμή του αιγιαλού με κόκκινη συνεχή πολυγωνική γραμμή με τα στοιχεία 1 (καθορισμένη κορυφή αιγιαλού)-21-22-...-37-38.


Καθορίζει την οριογραμμή της παραλίας δια συνεχούς κίτρινης πολυγωνικής γραμμής με τα στοιχεία 1' (καθορισμένη κορυφή παραλίας)-1''-21'-22'-.. .-37'-38', της οποίας οι κορυφές εξασφαλίζονται δια παραλλήλου μεταθέσεως της ερυθράς πολυγωνικής γραμμής κατά δέκα (10) μέτρα.

Στη ζώνη της παραλίας δεν υπάρχουν κτίσματα.


Σπάρτη, 27 Οκτωβρίου 2004

Η Επιτροπή
ΚΩΝΣΤ. ΒΛΑΧΑΚΟΣ, ΕΥΦΡ. ΠΕΡΔΙΚΟΓΙΑΝΝΗ
ΝΙΚ. ΣΠΥΡΟΠΟΥΛΟΣ, ΚΩΝΣΤ. ΗΛΙΟΠΟΥΛΟΥ
ΙΩΑΝ. ΑΘΑΝΑΣΟΥΛΗΣ

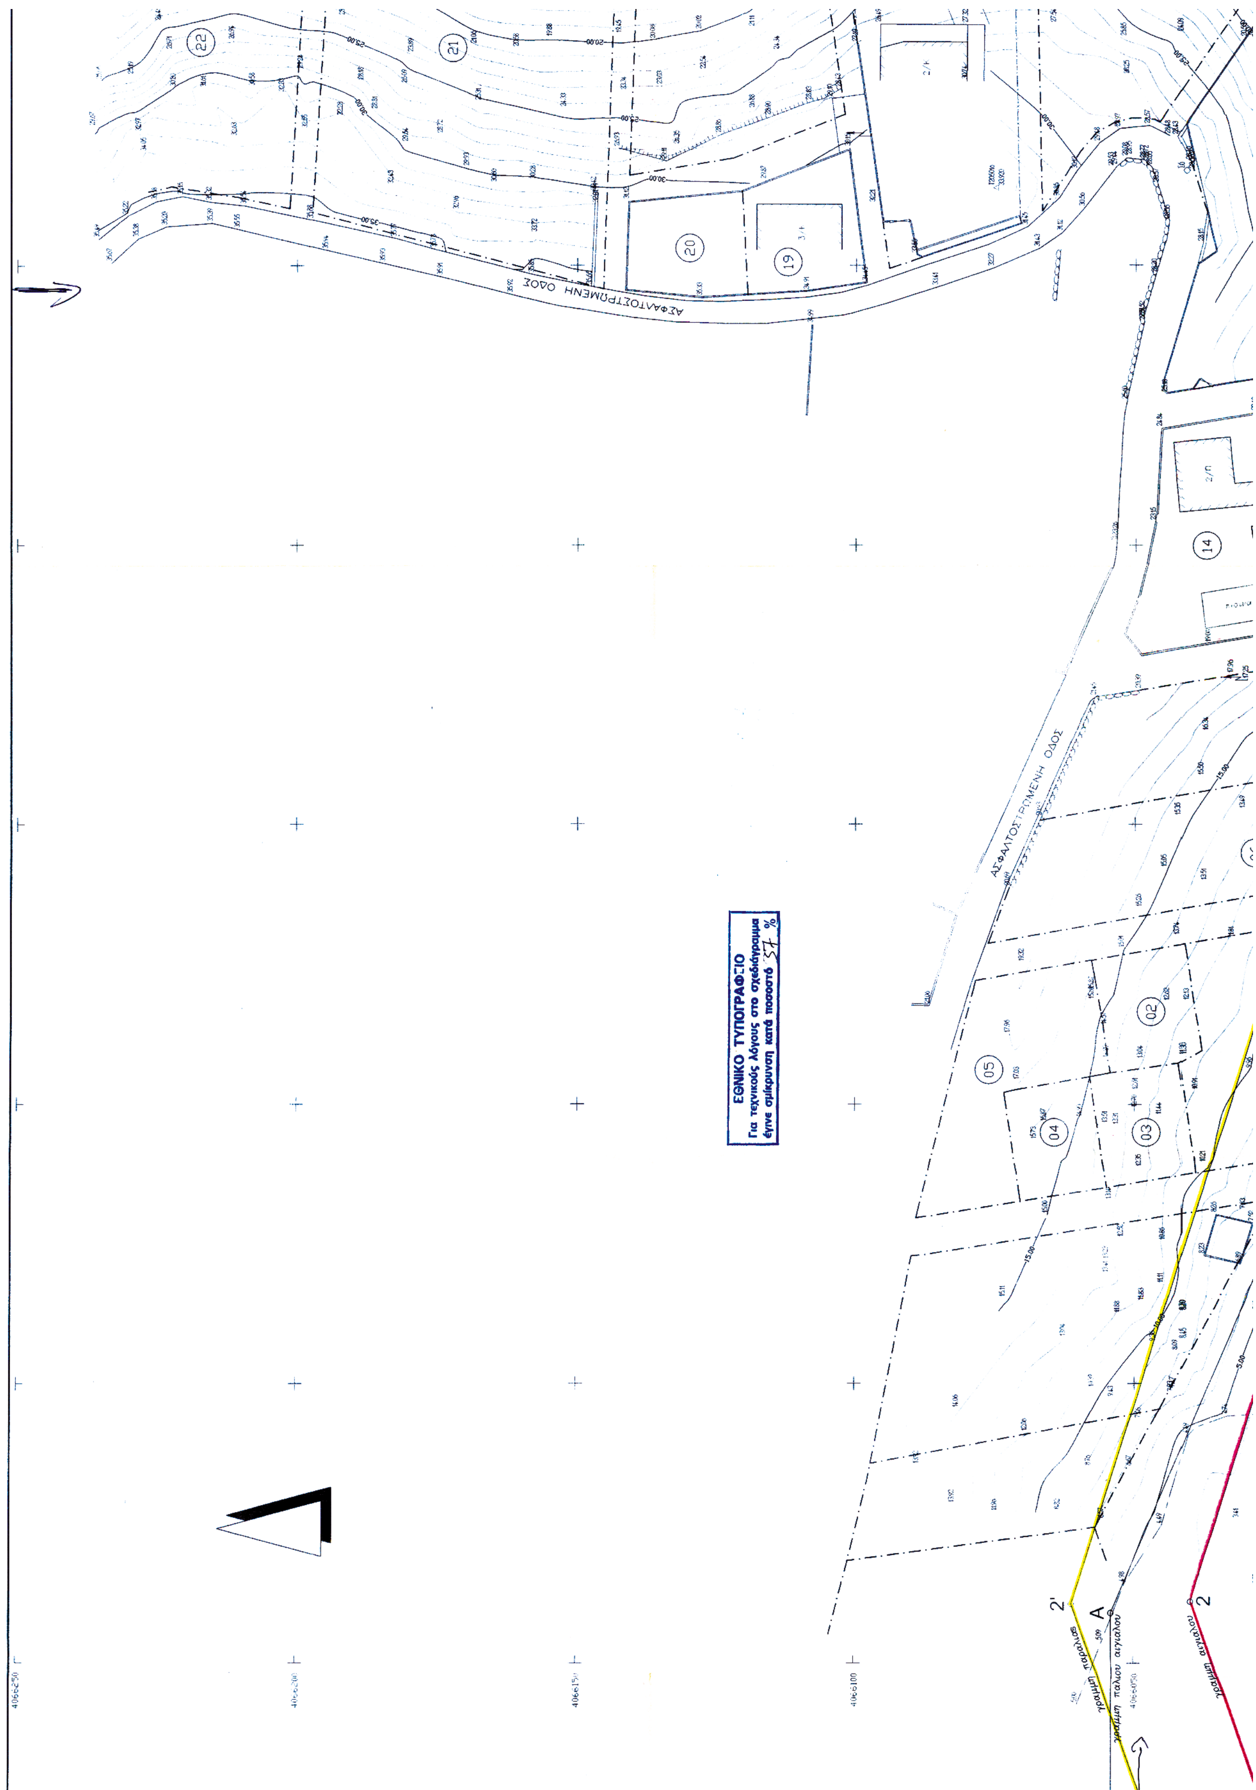
ΑΣΦΑΛΤΟΣΤΡΩΜΕΝΗ ΟΔΟΣ
ΑΣΦΑΛΤΟΣΤΡΩΜΕΝΗ ΟΔΟΣ
ΕΘΝΙΚΟ ΤΥΠΟΓΡΑΦΕΙΟ
Για τεχνικούς λόγους στο σχεδιάγραμμα
έγινε σμίκρυνση κατά ποσοστό 57 %
22
21
20
19
14
05
04
03
02
2'
A
2
γραμμή παραλίας
γραμμή παλαιού αιγιαλού
γραμμή αιγιαλού

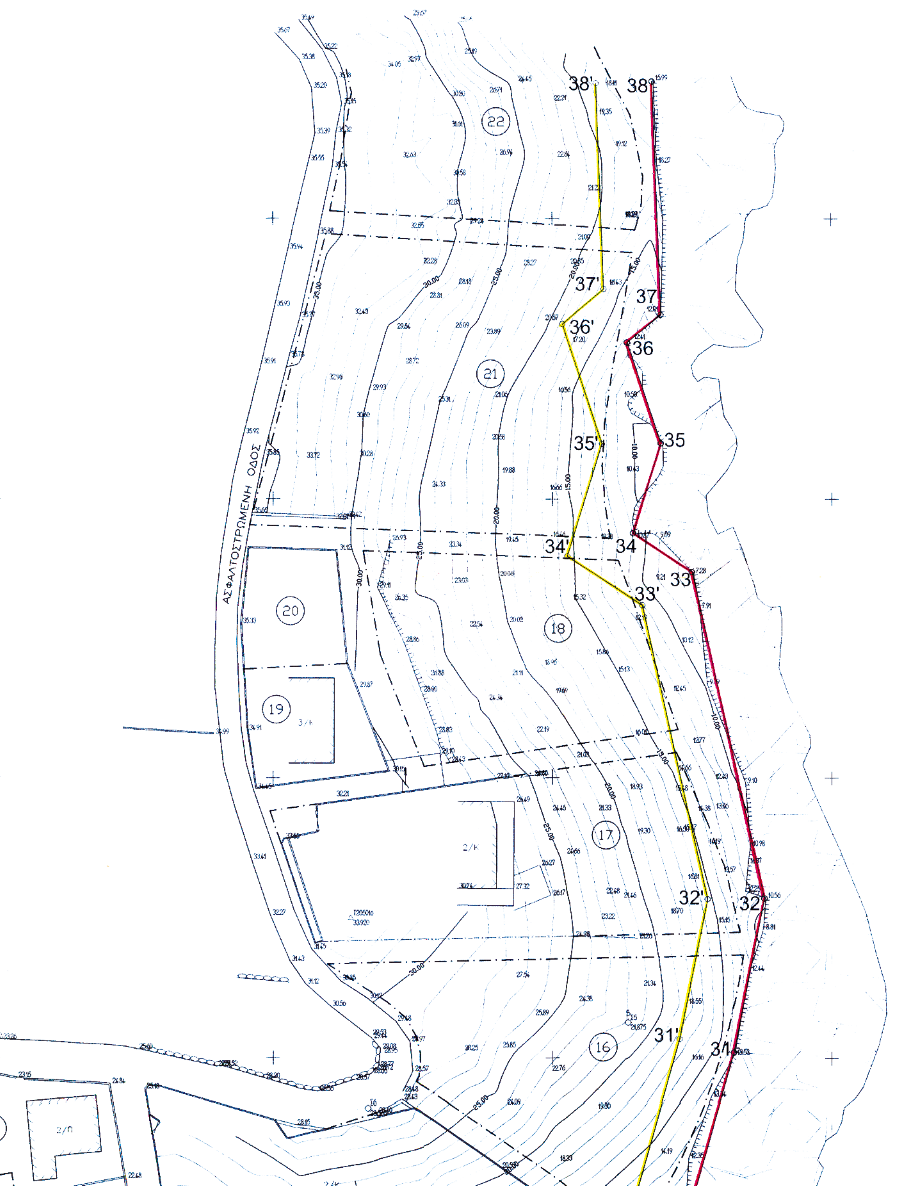

ΑΠΟΣΠΑΣΜΑ ΧΑΡΤΟΥ ΚΛ. 1:50.000
(Η θεση σημειωνεται επι του αποσπασματος με ερυθρο χρωμα)

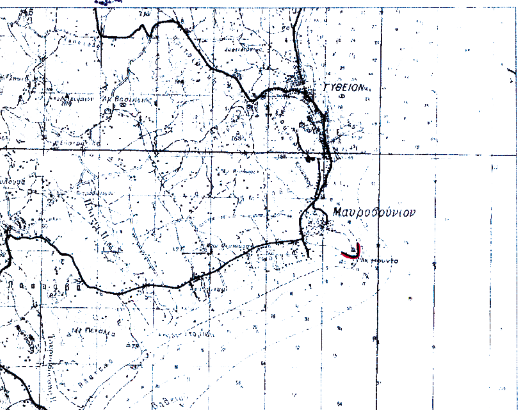

Εθεωρηθη
Ο Δ/ντης της Τ.Υ.Ν.
Τ.Υ.

Ελεχθη επι τοπου δια την ακριβεια της αποτυπωσεως
Ο Μηχανικος της Δ.Τ.Υ.Ν.
Τ.Υ.

ΣΥΝΤΕΤΑΓΜΕΝΕΣ ΤΡΙΓΩΝΟΜΕΤΡΙΚΩΝ ΣΗΜΕΙΩΝ			
ΤΡΙΓ.	X	Y	Z
T205016	372663.874	4066074.962	33.92

ΣΥΝΤΕΤΑΓΜΕΝΕΣ ΠΟΛΥΓΩΝΟΜΕΤΡΙΚΩΝ ΣΗΜΕΙΩΝ			
ΟΝ.	X	Y	Z
Σ1	372373.210	4066049.707	3.665
Σ2	372589.540	4065978.593	8.943
Σ3	372631.198	4065959.978	8.481
Σ4	372667.315	4065969.180	7.994
Σ5	372713.621	4066056.292	21.875
Σ6	372666.893	4066041.163	28.570
Σ7	372622.032	4066046.051	24.962
Σ8	372352.296	4066141.344	15.139

ΥΠΟΜΝΗΜΑ ΣΥΜΒΟΛΩΝ

ΣΗΜΑΝΣΗ ΠΟΛΥΓΩΝΟΜΕΤΡΙΚΟΥ ΣΗΜΕΙΟΥ	ΣΥΡΜΑΤΟΠΛΕΓΜΑ
ΒΡΑΧΙΑ	ΜΑΝΤΡΟΤΟΙΧΟΣ
ΚΟΛΩΝΑ ΔΕΗ	ΚΑΓΚΕΛΟ
ΚΟΛΩΝΑ ΟΤΕ	ΦΡΥΔΙ ΠΡΑΝΟΥΣ
ΓΡΑΜΜΗ ΒΛΑΣΤΗΣΗΣ	ΠΟΔΙ ΠΡΑΝΟΥΣ
	ΓΡΑΜΜΗ ΙΔΙΟΚΤΗΣΙΩΝ

Συνοδευει την απο 27-10-04 εκθεση της επιτροπης αιγιαλου του Ν.2971/01 (αρθρο 3 παρ.1.)

— γραμμη αιγιαλου
— γραμμη παραλιας

Σπαρτη 27-10-2004




Ο προεδρος

Τα μελη

ΠΕΡΑΚΟΓΙΑΝΝΗ ΕΥΦΡΟΣΥΝΗ
ΤΟΠΟΓΡΑΦΟΣ ΜΗΧΑΝΙΚΟΣ


ΒΡΑΧΩΔΗΣ ΕΚΤΑΣΗ
372650
372600
372550
372500
372450
372400
4065950
4065900
4065850
2
21
22
23
24
25
26
27
21'
22'
23'
24'
25'
26'
27'
28'
01
02
03
06
07
08
09
10
11
12
13
14
15

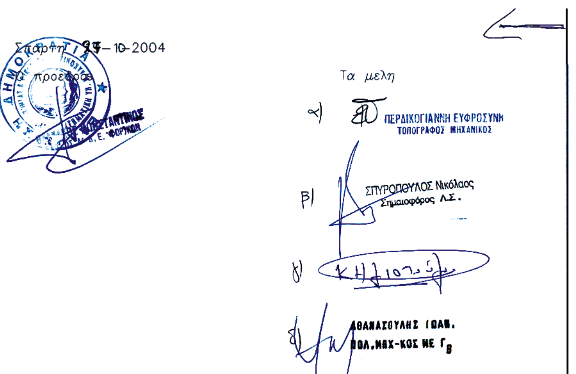

ΤΟΠΟΓΡΑΦΙΚΟ ΔΙΑΓΡΑΜΜΑ
ΚΑΘΟΡΙΣΜΟΥ ΟΡΙΩΝ ΑΙΓΙΑΛΟΥ–ΠΑΡΑΛΙΑΣ

ΠΕΡΙΟΧΗ : ΜΟΥΝΤΑ ΜΑΥΡΟΒΟΥΝΙΟΥ
ΕΝΔΙΑΦΕΡΟΜΕΝΟΣ: ΣΤΑΜΑΤΑΚΟΥ ΧΡΥΣΟΥΛΑ
ΔΗΜΟΣ : ΓΥΘΕΙΟΥ
ΕΠΑΡΧΙΑ : ΓΥΘΕΙΟΥ
ΑΡΜΟΔΙΑ ΟΙΚΟΝΟΜΙΚΗ ΕΦΟΡΙΑ : ΓΥΘΕΙΟΥ
ΝΟΜΑΡΧΙΑ : ΛΑΚΩΝΙΑΣ

ΘΕΩΡΗΘΗΚΕ
9-4-03
ΠΕΡΔΙΚΟΓΙΑΝΝΗ ΕΥΦΡΟΣΥΝΗ
ΤΟΠΟΓΡΑΦΟΣ ΜΗΧΑΝΙΚΟΣ

ΚΛΙΜΑΚΑ 1:500


ΦΥΛΛΟ ΧΑΡΤΗ Γ.Υ.Σ : ΜΑΥΡΟΒΟΥΝΙΟΝ (205)
ΠΡΟΒΟΛΙΚΟ ΣΥΣΤΗΜΑ : ΕΓΣΑ'87
ΤΡΙΓΩΝΟΜΕΤΡΙΚΗ ΕΞΑΡΤΗΣΗ : ΜΟΥΝΤΑ (Τ205016)
ΥΨΟΜΕΤΡΙΚΗ ΑΦΕΤΗΡΙΑ : Μεση Σταθμη Θαλασσας
ΙΣΟΔΙΑΣΤΑΣΙΣ 1.00 μ.

ΜΕΘΟΔΟΣ ΑΠΟΤΥΠΩΣΕΩΣ : ΤΑΧΥΜΕΤΡΙΑ
ΧΡΟΝΟΛΟΓΙΑ ΑΠΟΤΥΠΩΣΕΩΣ : ΦΕΒΡΟΥΑΡΙΟΣ 2003

Αθηνα, 15/02/2003

Ο ΣΥΝΤΑΞΑΣ

ΙΩΑΝΝΗΣ Γ. ΚΟΝΙΔΑΣ
ΔΙΠΛΩΜ. ΑΓΡΟΝΟΜΟΣ ΤΟΠΟΓΡΑΦΟΣ ΜΗΧ/ΚΟΣ
ΑΡΙΣΤΟΤΕΛΕΙΟΥ ΠΑΝΕΠΙΣΤΗΜΙΟΥ ΘΕΣΣΑΛΟΝΙΚΗΣ
ΜΕΛΟΣ Τ.Ε.Ε. ΑΡΙΘΜΟΣ ΜΗΤΡΩΟΥ 51708
Λ. ΚΗΦΙΣΙΑΣ 57-59, 115 23 ΑΘΗΝΑ ☎ 69.14.239

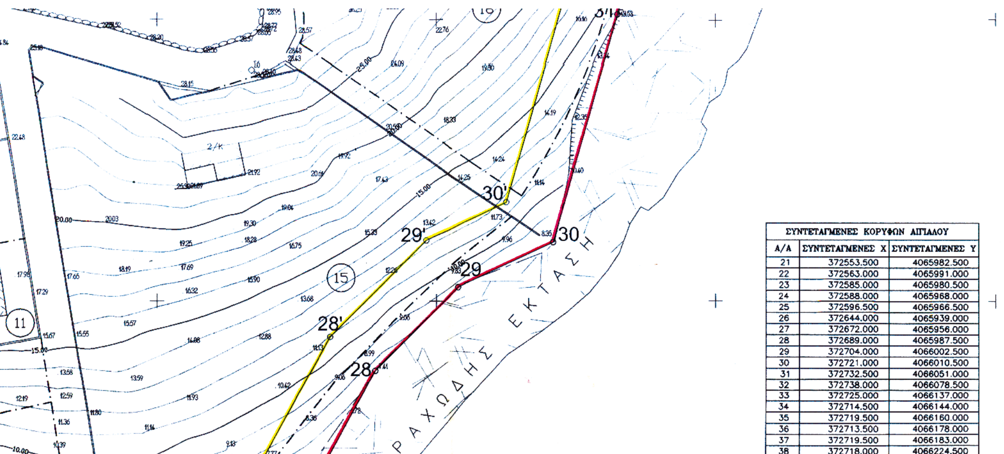

ΣΥΝΤΕΤΑΓΜΕΝΕΣ ΚΟΡΥΦΩΝ ΑΙΓΙΑΛΟΥ		
Α/Α	ΣΥΝΤΕΤΑΓΜΕΝΕΣ Χ	ΣΥΝΤΕΤΑΓΜΕΝΕΣ Υ
21	372553.500	4065982.500
22	372563.000	4065991.000
23	372585.000	4065980.500
24	372588.000	4065968.000
25	372596.500	4065966.500
26	372644.000	4065939.000
27	372672.000	4065956.000
28	372689.000	4065987.500
29	372704.000	4066002.500
30	372721.000	4066010.500
31	372732.500	4066051.000
32	372738.000	4066078.500
33	372725.000	4066137.000
34	372714.500	4066144.000
35	372719.500	4066160.000
36	372713.500	4066178.000
37	372719.500	4066183.000
38	372718.000	4066224.500

ΚΤΗΜΑΤΟΛΟΓΙΚΟΣ ΠΙΝΑΚΑΣ

	ΣΤΟΙΧΕΙΑ ΕΙΚΑΖΟΜΕΝΩΝ ΙΔΙΟΚΤΗΤΩΝ				ΠΑΡΑΤΗΡΗΣΕΙΣ
ΑΡΙΘ. ΙΔΙΟΚΤ	ΕΠΩΝΥΜΟ	ΟΝΟΜΑ	ΟΝΟΜΑ ΠΑΤΕΡΑ	ΔΙΕΥΘΥΝΣΗ ΚΑΤΟΙΚΙΑΣ	
1	2	3	4	5	6
01	ΚΩΝΣΤΑΝΤΙΝΟΥ	ΛΕΛΑ	ΔΗΜΗΤΡΙΟΣ	ΦΥΛΗΣ 115 ΑΘΗΝΑΙΩΝ ΑΤΤΙΚΗΣ	τηλ. 210-8814860
02	ΧΕΙΛΑΚΟΥ	ΕΥΓΕΝΙΑ	ΠΑΝΑΓΙΩΤΗΣ	ΒΑΚΧΟΥ 3 ΕΚΑΛΗΣ ΑΤΤΙΚΗΣ	
	ΧΕΙΛΑΚΟΣ	ΠΑΝΑΓΙΩΤΗΣ	ΓΕΩΡΓΙΟΣ	ΒΑΚΧΟΥ 3 ΕΚΑΛΗΣ ΑΤΤΙΚΗΣ	
	ΧΕΙΛΑΚΟΣ	ΠΕΤΡΟΣ	ΓΕΩΡΓΙΟΣ	ΒΑΚΧΟΥ 3 ΕΚΑΛΗΣ ΑΤΤΙΚΗΣ	
03	ΜΕΝΕΝΑΚΟΥ	ΑΓΟΡΩ	ΕΥΑΓΓΕΛΟΣ	ΚΥΘΝΟΥ 10 ΓΛΥΦΑΔΑΣ ΑΤΤΙΚΗΣ	
04	ΜΠΑΡΜΠΑΡΟΣΟΣ	ΓΕΩΡΓΙΟΣ			
05	ΕΞΑΡΧΑΚΟΥ	ΔΕΣΠΟΙΝΑ	ΧΡΗΣΤΟΣ	ΟΡΕΣΤΟΥ ΓΥΘΕΙΟΥ ΛΑΚΩΝΙΑΣ	τηλ. 27330-23829
	ΕΞΑΡΧΑΚΟΣ	ΒΑΣΙΛΕΙΟΣ	ΔΗΜΗΤΡΙΟΣ	ΓΥΘΕΙΟΥ ΛΑΚΩΝΙΑΣ	τηλ. 27330-23829
06	ΦΙΛΙΠΠΟΠΟΥΛΟΥ	ΝΙΚΗ	ΧΑΡΑΛΑΜΠΟΣ	ΜΑΓΟΥΛΑ ΜΥΣΤΡΑ ΛΑΚΩΝΙΑΣ	τηλ. 27310-25220
07	ΦΙΛΙΠΠΟΠΟΥΛΟΣ	ΝΙΚΟΛΑΟΣ	ΔΗΜΗΤΡΙΟΣ	ΜΑΓΟΥΛΑ ΜΥΣΤΡΑ ΛΑΚΩΝΙΑΣ	τηλ. 27310-25220
08	ΣΤΑΜΑΤΑΚΟΥ	ΧΡΥΣΟΥΛΑ	ΠΑΝΑΓΙΩΤΗΣ	ΚΑΠ. ΖΑΧΑΡΙΑ 4 ΣΠΑΡΤΙΑΤΩΝ ΛΑΚΩΝΙΑΣ	τηλ. 27310-26313
	ΣΤΑΜΑΤΑΚΟΣ	ΑΝΑΣΤΑΣΙΟΣ	ΧΡΗΣΤΟΣ	ΘΗΡΑΣ 43 ΑΘΗΝΑΙΩΝ ΑΤΤΙΚΗΣ	τηλ. 210-8656580
09	ΣΤΑΜΑΤΑΚΟΥ	ΑΓΓΕΛΙΚΗ	ΧΡΗΣΤΟΣ	ΕΥΕΛΠΙΔΩΝ 47 ΑΘΗΝΑΙΩΝ ΑΤΤΙΚΗΣ	τηλ. 210-8826801
	ΣΤΑΜΑΤΑΚΟΥ	ΧΡΥΣΟΥΛΑ	ΠΑΝΑΓΙΩΤΗΣ	ΚΑΠ. ΖΑΧΑΡΙΑ 4 ΣΠΑΡΤΙΑΤΩΝ ΛΑΚΩΝΙΑΣ	τηλ. 27310-26313
	ΣΤΑΜΑΤΑΚΟΥ	ΑΓΓΕΛΙΚΗ	ΧΡΗΣΤΟΣ	ΕΥΕΛΠΙΔΩΝ 47 ΑΘΗΝΑΙΩΝ ΑΤΤΙΚΗΣ	τηλ. 210-8826801
10	ΣΤΑΜΑΤΑΚΟΥ	ΧΡΥΣΟΥΛΑ	ΠΑΝΑΓΙΩΤΗΣ	ΚΑΠ. ΖΑΧΑΡΙΑ 4 ΣΠΑΡΤΙΑΤΩΝ ΛΑΚΩΝΙΑΣ	τηλ. 27310-26313
	ΣΤΑΜΑΤΑΚΟΣ	ΑΝΑΣΤΑΣΙΟΣ	ΧΡΗΣΤΟΣ	ΘΗΡΑΣ 43 ΑΘΗΝΑΙΩΝ ΑΤΤΙΚΗΣ	τηλ. 210-8656580
11	ΠΑΠΑΙΩΑΝΝΟΥ	ΠΕΤΡΟΥΛΑ	ΔΗΜΗΤΡΙΟΣ	ΑΓΙΟΥ ΚΩΝΣΤΑΝΤΙΝΟΥ 15 ΤΡΙΠΟΛΕΩΣ ΑΡΚΑΔΙΑΣ	τηλ. 2710-239578
12	ΠΟΛΙΤΟΥ	ΣΤΑΥΡΙΑΝΗ	ΘΕΟΔΩΡΟΣ	ΤΑΞΙΛΗ 1 ΖΩΓΡΑΦΟΥ ΑΤΤΙΚΗΣ	τηλ. 210-7781636
13	ΠΑΠΑΙΩΑΝΝΟΥ	ΔΗΜΟΣΘΕΝΗΣ	ΖΗΣΙΜΟΣ	ΑΓΙΟΥ ΚΩΝΣΤΑΝΤΙΝΟΥ 15 ΤΡΙΠΟΛΕΩΣ ΑΡΚΑΔΙΑΣ	τηλ. 071-239578
14	ΚΑΒΒΟΥΡΗ	ΜΑΡΙΑ	ΣΠΥΡΙΔΩΝ	ΑΓΙΟΥ ΝΙΚΩΝΟΣ 92 ΣΠΑΡΤΙΑΤΩΝ ΛΑΚΩΝΙΑΣ	τηλ. 27310-26700
	ΚΑΒΒΟΥΡΗΣ	ΓΕΩΡΓΙΟΣ	ΝΙΚΟΛΑΟΣ	ΑΓΙΟΥ ΝΙΚΩΝΟΣ 92 ΣΠΑΡΤΙΑΤΩΝ ΛΑΚΩΝΙΑΣ	τηλ. 27310-26700
15	ΔΑΜΗΛΑΚΟΣ	ΒΑΣΙΛΕΙΟΣ	ΠΕΤΡΟΣ	ΜΑΥΡΟΜΜΑΤΑΙΩΝ 17 ΑΘΗΝΑΙΩΝ ΑΤΤΙΚΗΣ	τηλ. 210-8212929
16	ΞΑΡΧΟΥΛΑΚΟΣ	ΠΕΤΡΟΣ	ΣΤΕΦΑΝΟΣ	ΚΟΥΝΤΟΥΡΙΩΤΗ 7 ΗΛΙΟΥΠΟΛΗΣ ΑΤΤΙΚΗΣ	τηλ. 210-9931702
	ΞΑΡΧΟΥΛΑΚΟΥ	ΒΙΟΛΕΤΤΑ	ΑΝΑΣΤΑΣΙΟΣ	ΚΟΥΝΤΟΥΡΙΩΤΗ 7 ΗΛΙΟΥΠΟΛΗΣ ΑΤΤΙΚΗΣ	τηλ. 210-9931702
17	ΣΠΕΡΡΙ	ΑΓΓΕΛΙΚΗ	ΓΕΩΡΓΙΟΣ		
	ΣΠΕΡΡΙ	ΥΒΟΝ-ΠΑΜΕΛΑ	ΕΡΝΣΤ	ΑΘ. ΜΟΥΣΗ 3 ΗΡΑΚΛΕΙΟΥ ΗΡΑΚΛΕΙΟΥ Ν. ΚΡΗΤΗΣ	τηλ. 2810-324122
18	ΚΩΝΣΤΑΝΤΙΝΟΥ	ΛΕΛΑ	ΔΗΜΗΤΡΙΟΣ	ΦΥΛΗΣ 115 ΑΘΗΝΑΙΩΝ ΑΤΤΙΚΗΣ	τηλ. 210-8814860
	ΔΑΜΗΛΑΚΟΣ	ΚΥΡΙΑΚΟΣ	ΔΗΜΗΤΡΙΟΣ	Π. ΤΣΑΛΔΑΡΗ 56 ΞΥΛΟΚΑΣΤΡΟΥ ΚΟΡΙΝΘΙΑΣ	τηλ. 27430-28377
	ΔΑΜΗΛΑΚΟΣ	ΘΩΜΑΣ	ΔΗΜΗΤΡΙΟΣ	ΓΥΘΕΙΟΥ ΛΑΚΩΝΙΑΣ	τηλ. 27330-22298
	ΔΑΜΗΛΑΚΟΣ	ΗΛΙΑΣ	ΔΗΜΗΤΡΙΟΣ	ΑΝΔΡΟΥΤΣΟΥ 12 ΒΟΥΛΑΣ ΑΤΤΙΚΗΣ	τηλ. 210-8953347
19	ΚΑΒΒΟΥΡΗΣ	ΔΗΜΗΤΡΙΟΣ	ΝΙΚΟΛΑΟΣ	ΕΥΑΓΓΕΛΙΣΤΡΙΑΣ 24 ΣΠΑΡΤΙΑΤΩΝ ΛΑΚΩΝΙΑΣ	τηλ. 27310-28390
	ΚΑΒΒΟΥΡΗ	ΒΑΣΙΛΙΚΗ	ΙΩΑΝΝΗΣ	ΕΥΑΓΓΕΛΙΣΤΡΙΑΣ 24 ΣΠΑΡΤΙΑΤΩΝ ΛΑΚΩΝΙΑΣ	τηλ. 27310-28390
20	ΚΑΒΒΟΥΡΗ	ΒΑΣΙΛΙΚΗ	ΙΩΑΝΝΗΣ	ΕΥΑΓΓΕΛΙΣΤΡΙΑΣ 24 ΣΠΑΡΤΙΑΤΩΝ ΛΑΚΩΝΙΑΣ	τηλ. 27310-28390
21	ΑΛΕΞΑΝΔΡΙΔΗΣ	ΠΑΝΑΓΙΩΤΗΣ	ΜΗΝΑΣ	ΑΓΗΣΙΛΑΟΥ 89 ΣΠΑΡΤΙΑΤΩΝ ΛΑΚΩΝΙΑΣ	τηλ. 27310-28033
	ΑΛΕΞΑΝΔΡΙΔΗ	ΠΟΛΥΤΙΜΗ	ΘΑΛΗΣ	ΑΓΗΣΙΛΑΟΥ 89 ΣΠΑΡΤΙΑΤΩΝ ΛΑΚΩΝΙΑΣ	τηλ. 27310-28033
	ΑΛΕΞΑΝΔΡΙΔΗ	ΟΛΓΑ	ΠΑΝΑΓΙΩΤΗΣ	ΕΜΜ. ΜΠΕΝΑΚΗ & ΣΟΛΩΝΟΣ 35 ΑΘΗΝΑΙΩΝ ΑΤΤΙΚΗΣ	τηλ. 210-3805150
	ΑΛΕΞΑΝΔΡΙΔΗΣ	ΜΗΝΑΣ-ΘΑΛΗΣ	ΠΑΝΑΓΙΩΤΗΣ	ΑΓΗΣΙΛΑΟΥ 89 ΣΠΑΡΤΙΑΤΩΝ ΛΑΚΩΝΙΑΣ	τηλ. 27310-28033
	ΑΛΕΞΑΝΔΡΙΔΗ	ΕΛΕΝΗ-ΥΑΚΙΝΘΗ	ΠΑΝΑΓΙΩΤΗΣ	ΑΓΗΣΙΛΑΟΥ 89 ΣΠΑΡΤΙΑΤΩΝ ΛΑΚΩΝΙΑΣ	τηλ. 27310-28033
22	ΔΑΜΗΛΑΚΟΣ	ΗΛΙΑΣ	ΔΗΜΗΤΡΙΟΣ	ΑΝΔΡΟΥΤΣΟΥ 12 ΒΟΥΛΑΣ ΑΤΤΙΚΗΣ	τηλ. 210-8953347
	ΔΑΜΗΛΑΚΟΣ	ΘΩΜΑΣ	ΔΗΜΗΤΡΙΟΣ	ΓΥΘΕΙΟΥ ΛΑΚΩΝΙΑΣ	τηλ. 27330-22298
	ΔΑΜΗΛΑΚΟΣ	ΚΥΡΙΑΚΟΣ	ΔΗΜΗΤΡΙΟΣ	Π. ΤΣΑΛΔΑΡΗ 56 ΞΥΛΟΚΑΣΤΡΟΥ ΚΟΡΙΝΘΙΑΣ	τηλ. 27430-28377
	ΚΩΝΣΤΑΝΤΙΝΟΥ	ΛΕΛΑ	ΔΗΜΗΤΡΙΟΣ	ΦΥΛΗΣ 115 ΑΘΗΝΑΙΩΝ ΑΤΤΙΚΗΣ	τηλ. 210-8814860

Αριθ. 1192 (2)

Κήρυξη αναδασωτέας δασικής έκτασης, εμβαδού 52,000 στρεμμάτων, στην θέση «Γαλαρία», περιφέρειας Δημοτικού Διαμερίσματος Παρθενίου, Δήμου Κορυθίου, του Νομού Αρκαδίας.

Η ΓΕΝΙΚΗ ΓΡΑΜΜΑΤΕΑΣ ΠΕΡΙΦΕΡΕΙΑΣ ΠΕΛΟΠΟΝΝΗΣΟΥ

Έχοντας υπόψη:

1. Τις διατάξεις: α) του άρθρου 117 παρ. 3 του Συντάγματος της Ελλάδας, β) Του ν. 3200/1955 «Περί διοικητικής αποκέντρωσης», όπως τροποποιήθηκε και συμπληρώθηκε με το ν.δ. 532/1970 και μεταγενέστερες διατάξεις, γ) Του ν. 2503/1997 «Διοίκηση, οργάνωση, στελέχωση της Περιφέρειας, κ.λ.π.» δ) Του ν. 998/1979 «Περί προστασίας των δασών και των δασικών εν γένει εκτάσεων της χώρας» και ειδικότερα: δα) Του άρθρου 41 παρ. 1, δβ) Του άρθρου 38 παρ. 1. ε) Του ν. 1892/1990 άρθρο 120 παρ. 1 και στ) Του ν. 3208/2003 «Προστασίας δασικών οικοσυστημάτων κ.λ.π.» άρθρο 1 παρ. 15.

2. Τις διαταγές του Υπουργείου Γεωργίας:

α) 160417/1180/8.7.1980, β) 182447/3049/24.9.1980, γ) 168692/3318/5.10.1981, δ) 85144/1468/9.9.1992 και ε) 60284/365/26.1.1994.

3. Την υπ' αριθμ. 1583/31.5.2005 πρόταση του Δασαρχείου Τριπόλεως, σχετικά με την κήρυξη ως αναδασωτέας της αναφερόμενης στο θέμα έκτασης, αποφασίζουμε:

Κηρύσσουμε αναδασωτέα με σκοπό την φυσική αποκατάσταση της δασικής βλάστησης που καταστράφηκε από την πυρκαγιά στις 6 Μαΐου 2005, την δημόσια δασική έκταση (της παρ. 2 και παρ. 3β, του άρθρου 1, του ν. 3208/2003) εμβαδού πενήντα δύο (52,000) στρεμμάτων που βρίσκεται στην θέση «Γαλαρία», περιφέρειας Δημοτικού Διαμερίσματος Παρθενίου, του Δήμου Κορυθίου, του Νομού Αρκαδίας η οποία προσδιορίζεται από τα στοιχεία (Α,Β,Γ,Δ,Ε,Ζ,Α) του συνημμένου από 30.5.2005 τοπογραφικού διαγράμματος (κλίμακας 1:3000) μετά του αποσπάσματος χάρτη ΓΥΣ (κλίμακας 1:20.000), που συνέταξε ο Δασοπόνος του Δασαρχείου Τριπόλεως Ιωάννης Κωτσιώνης, το οποίο αποτελεί αναπόσπαστο μέρος της απόφασης αυτής και έχει όρια:

Ανατολικά: Με Δημόσια Δασική Έκταση.

Δυτικά: Με Δημόσια Δασική Έκταση.

Βόρεια: Με Δημόσια Δασική Έκταση.

Νότια: Με Δημόσια Δασική Έκταση και με καμένους εγκαταλελειμμένους αγρούς.

Σκοπός της κήρυξης της ανωτέρω έκτασης ως αναδασωτέας είναι η διατήρηση του δασικού χαρακτήρα αυτής, ο αποκλεισμός διάθεσης της για άλλη χρήση και η αποκατάσταση της καταστραφείσης, από την εν λόγω πυρκαγιά, δασικής βλάστησης αποτελούμενης κυρίως από θαμνώδη βλάστηση αειφύλλων - πλατύφυλλων (πρίνους).

Από τις διατάξεις της παρούσας δεν προκαλείται δαπάνη σε βάρος του Κρατικού Προϋπολογισμού.

Η απόφαση αυτή να δημοσιευθεί στην Εφημερίδα της Κυβερνήσεως.

Τρίπολη, 6 Ιουνίου 2005


Η Γενική Γραμματέας Περιφέρειας
ΑΓΓΕΛΑ ΑΒΟΥΡΗ

ΑΠΟΣΠΑΣΜΑ ΧΑΡΤΗ

Ευρύτερης Περιοχής εκ του φύλλου χάρτου Γ.Υ.Σ. ΑΣΤΡΟΣ 1

ΑΒΓΔΕΖΑ: καείσα δημόσια δασική έκταση

Κλίμακα 1:20.000

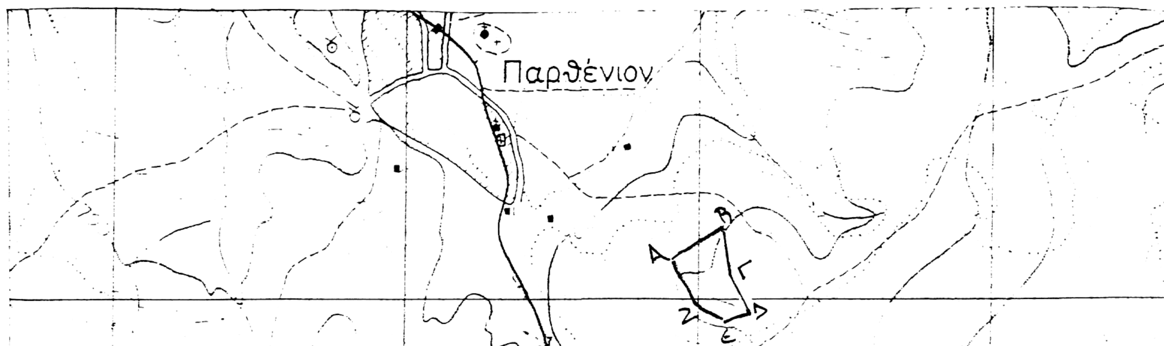


Ανήκει στην αριθ. ------ απόφαση κ. Γενικής Γραμματέας Περιφέρειας Πελοποννήσου

ΤΟΠΟΓΡΑΦΙΚΟ ΔΙΑΓΡΑΜΜΑ


καμένης δημοσίας δασικής έκτασης στη θέση "Γαλαρία" Περιοχής ΔΔ Παρθενίου Δήμου Κορυθίου Ν. Αρκαδίας.

Εμβαδόν: Α.Β.Γ.Δ.Ε.Ζ.Α: 52 στρεμ.

Κλίμακα 1:3.000

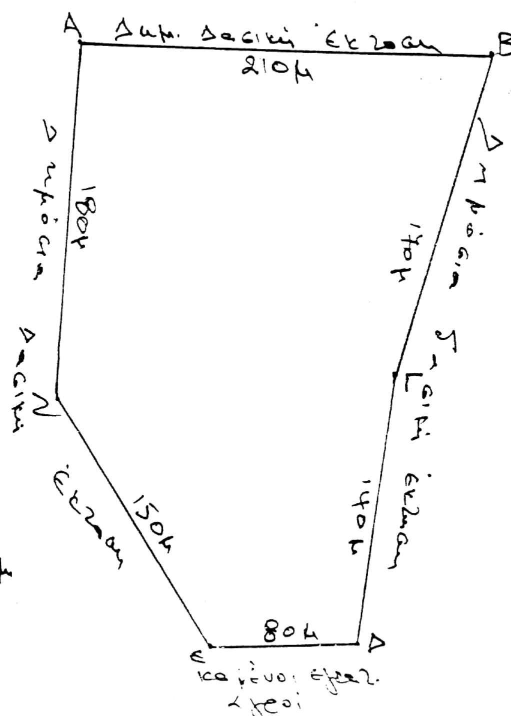

Τρίπολη 30/5/2005
ο Συντάξας

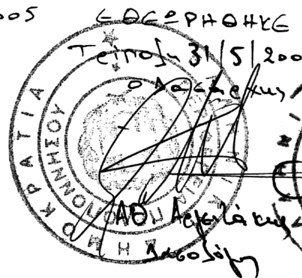

Ιωάννης Κοτσιώνης
Δασοπόνος

ΕΘΕΩΡΗΘΗΚΕ
Τρίπολη 31/5/2005
ο Δασάρχης

ΕΘΕΩΡΗΘΗΚΕ
Τρίπολη 6/6/2005
Η Δ/ντρια Δασών Αρκαδίας

Τρίπολη 6/6/2005
Η Γ.Γ.Π.Π.
Αγγέλα Αθούρη

ΕΘΝΙΚΟ ΤΥΠΟΓΡΑΦΕΙΟ
Για τεχνικούς λόγους στο σχεδιάγραμμα έγινε σμίκρυνση κατά ποσοστό 79 %